
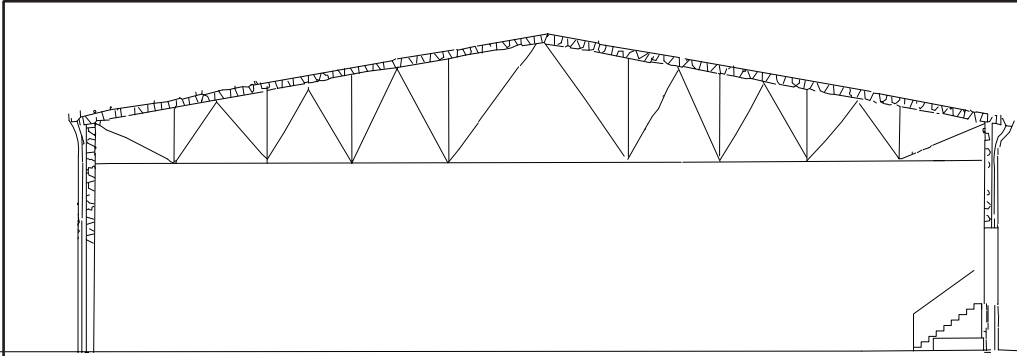


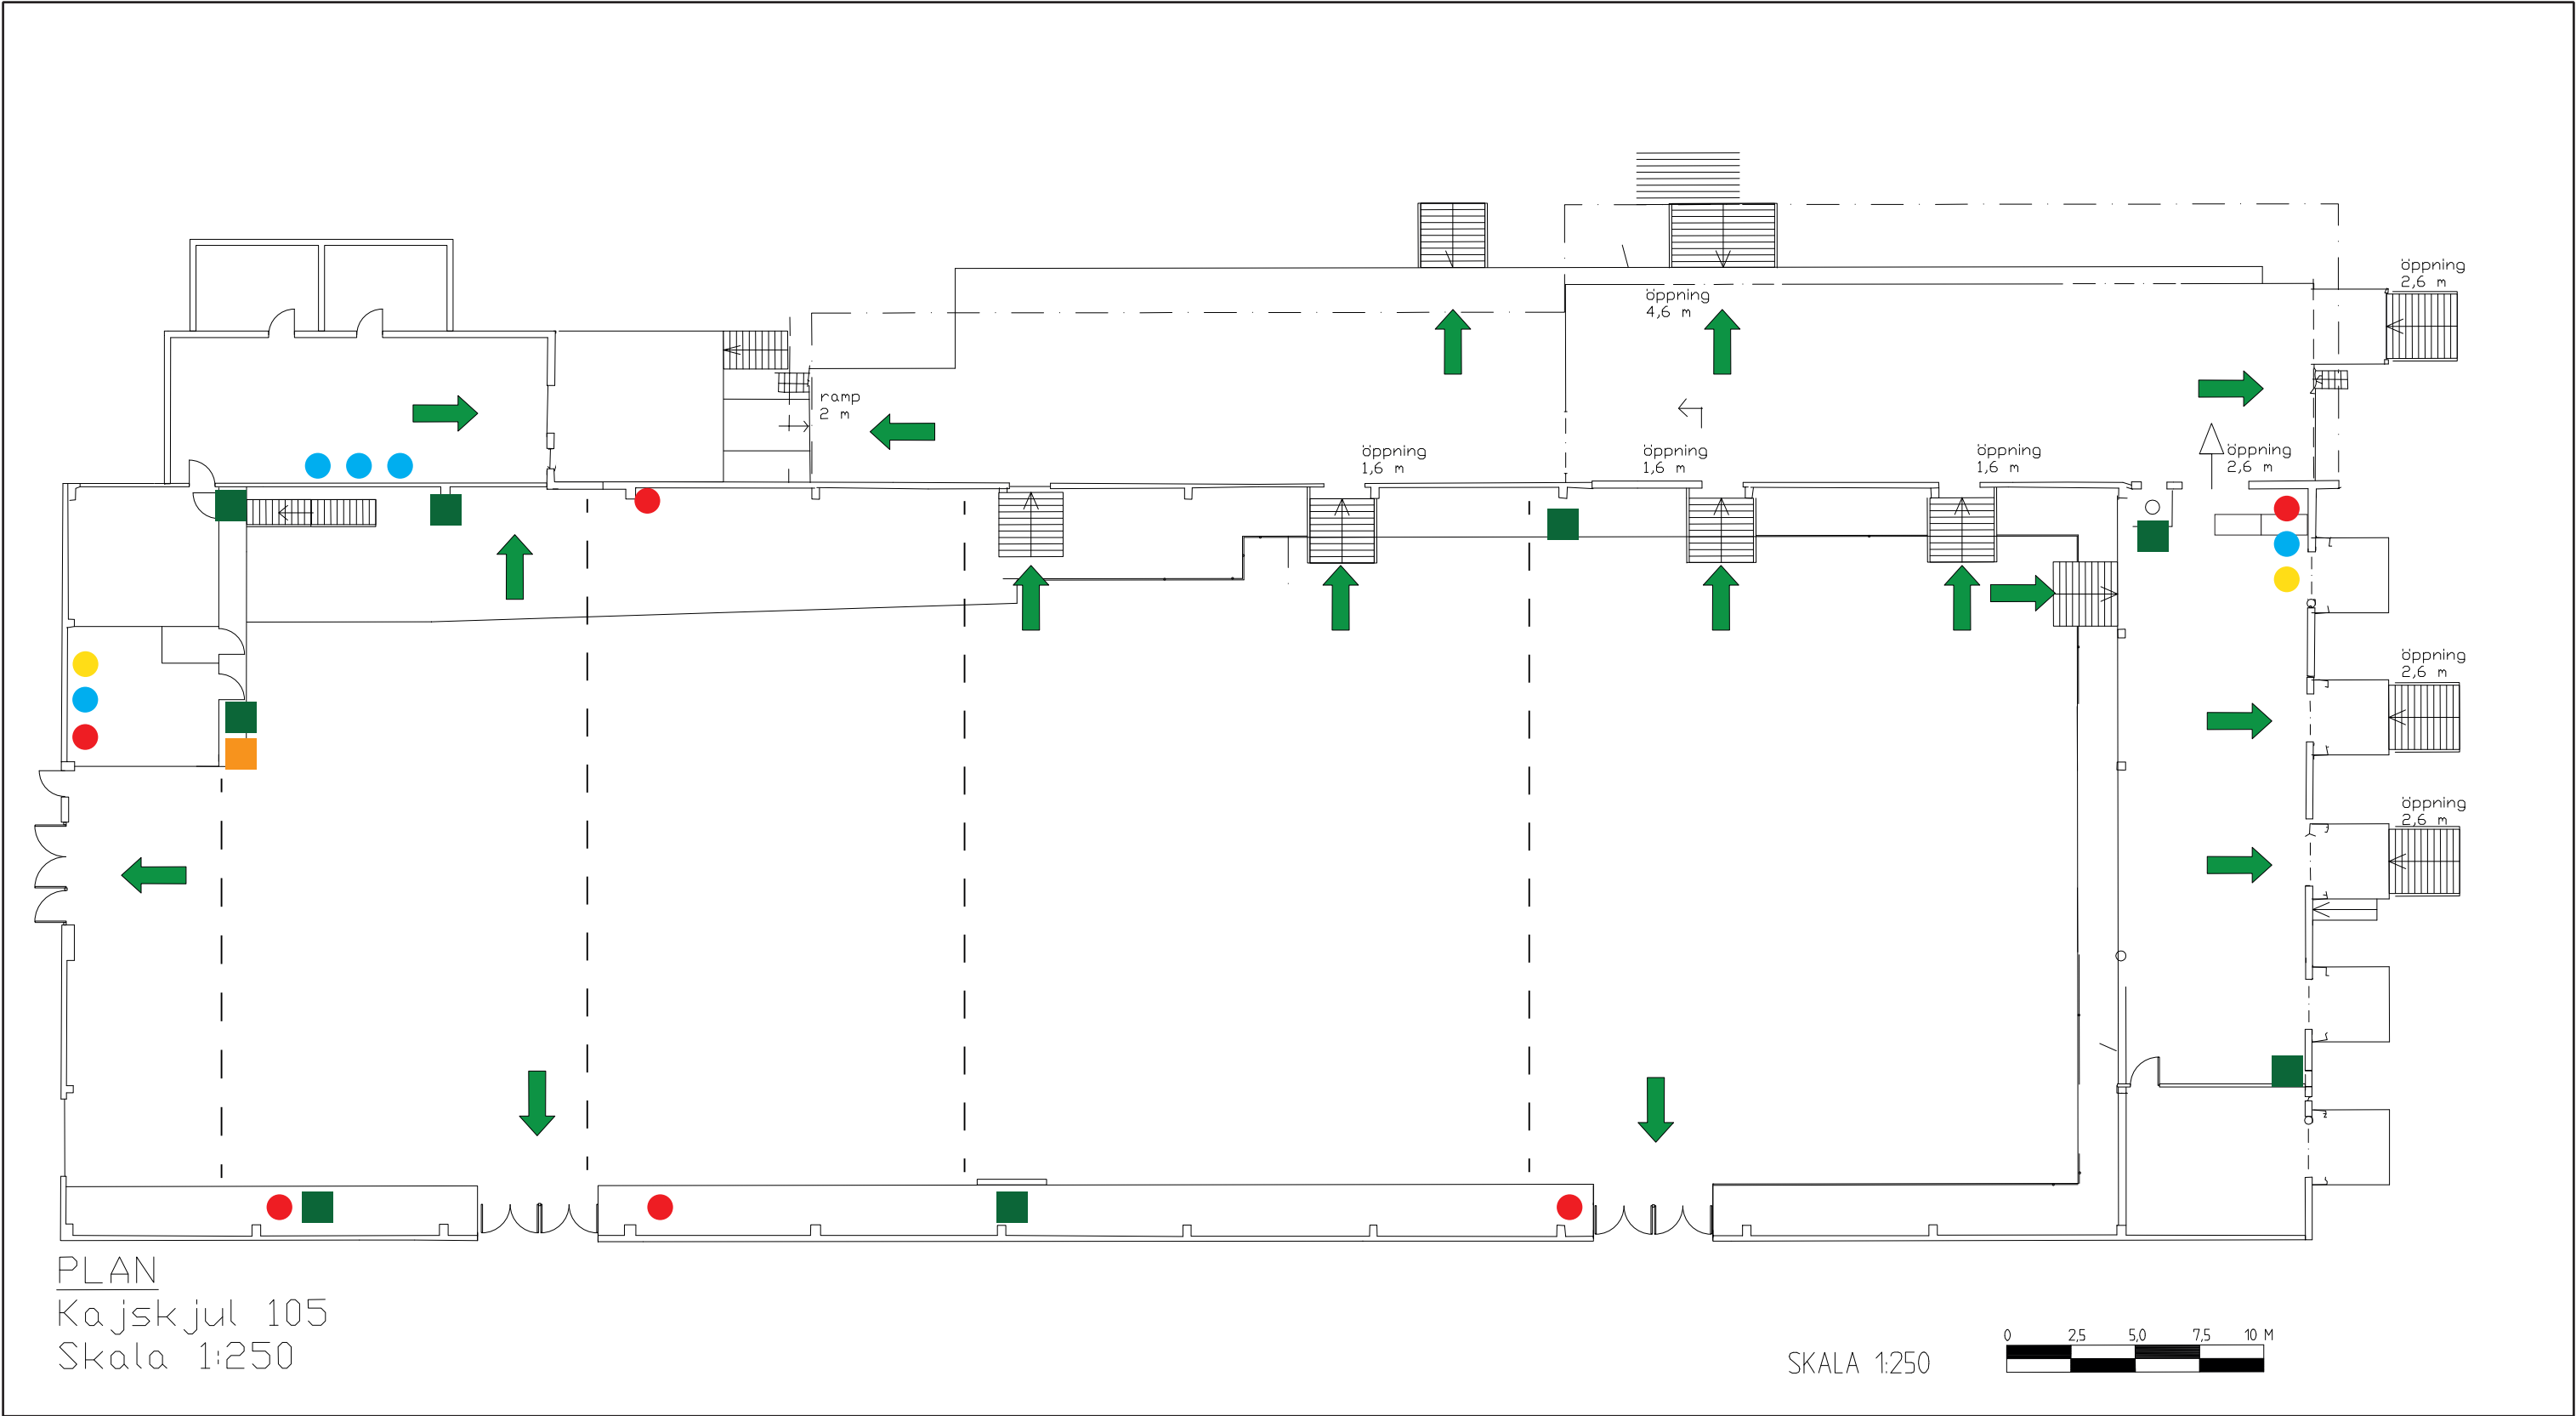

- Förklaringar
- — — Avskiljare
 - Utrymningsväg
 - 3 fas 63 amp
 - 3 fas 32 amp
 - 3 fas 16 amp
 - Larmknapp
 - Brandcentral

Frihamnen Arena AB
Kajskjul 105
Datum 2018-09-27
Skala: A3 = 1:250